


# ゆめが丘駅周辺 切回し計画平面図

S=1:2000

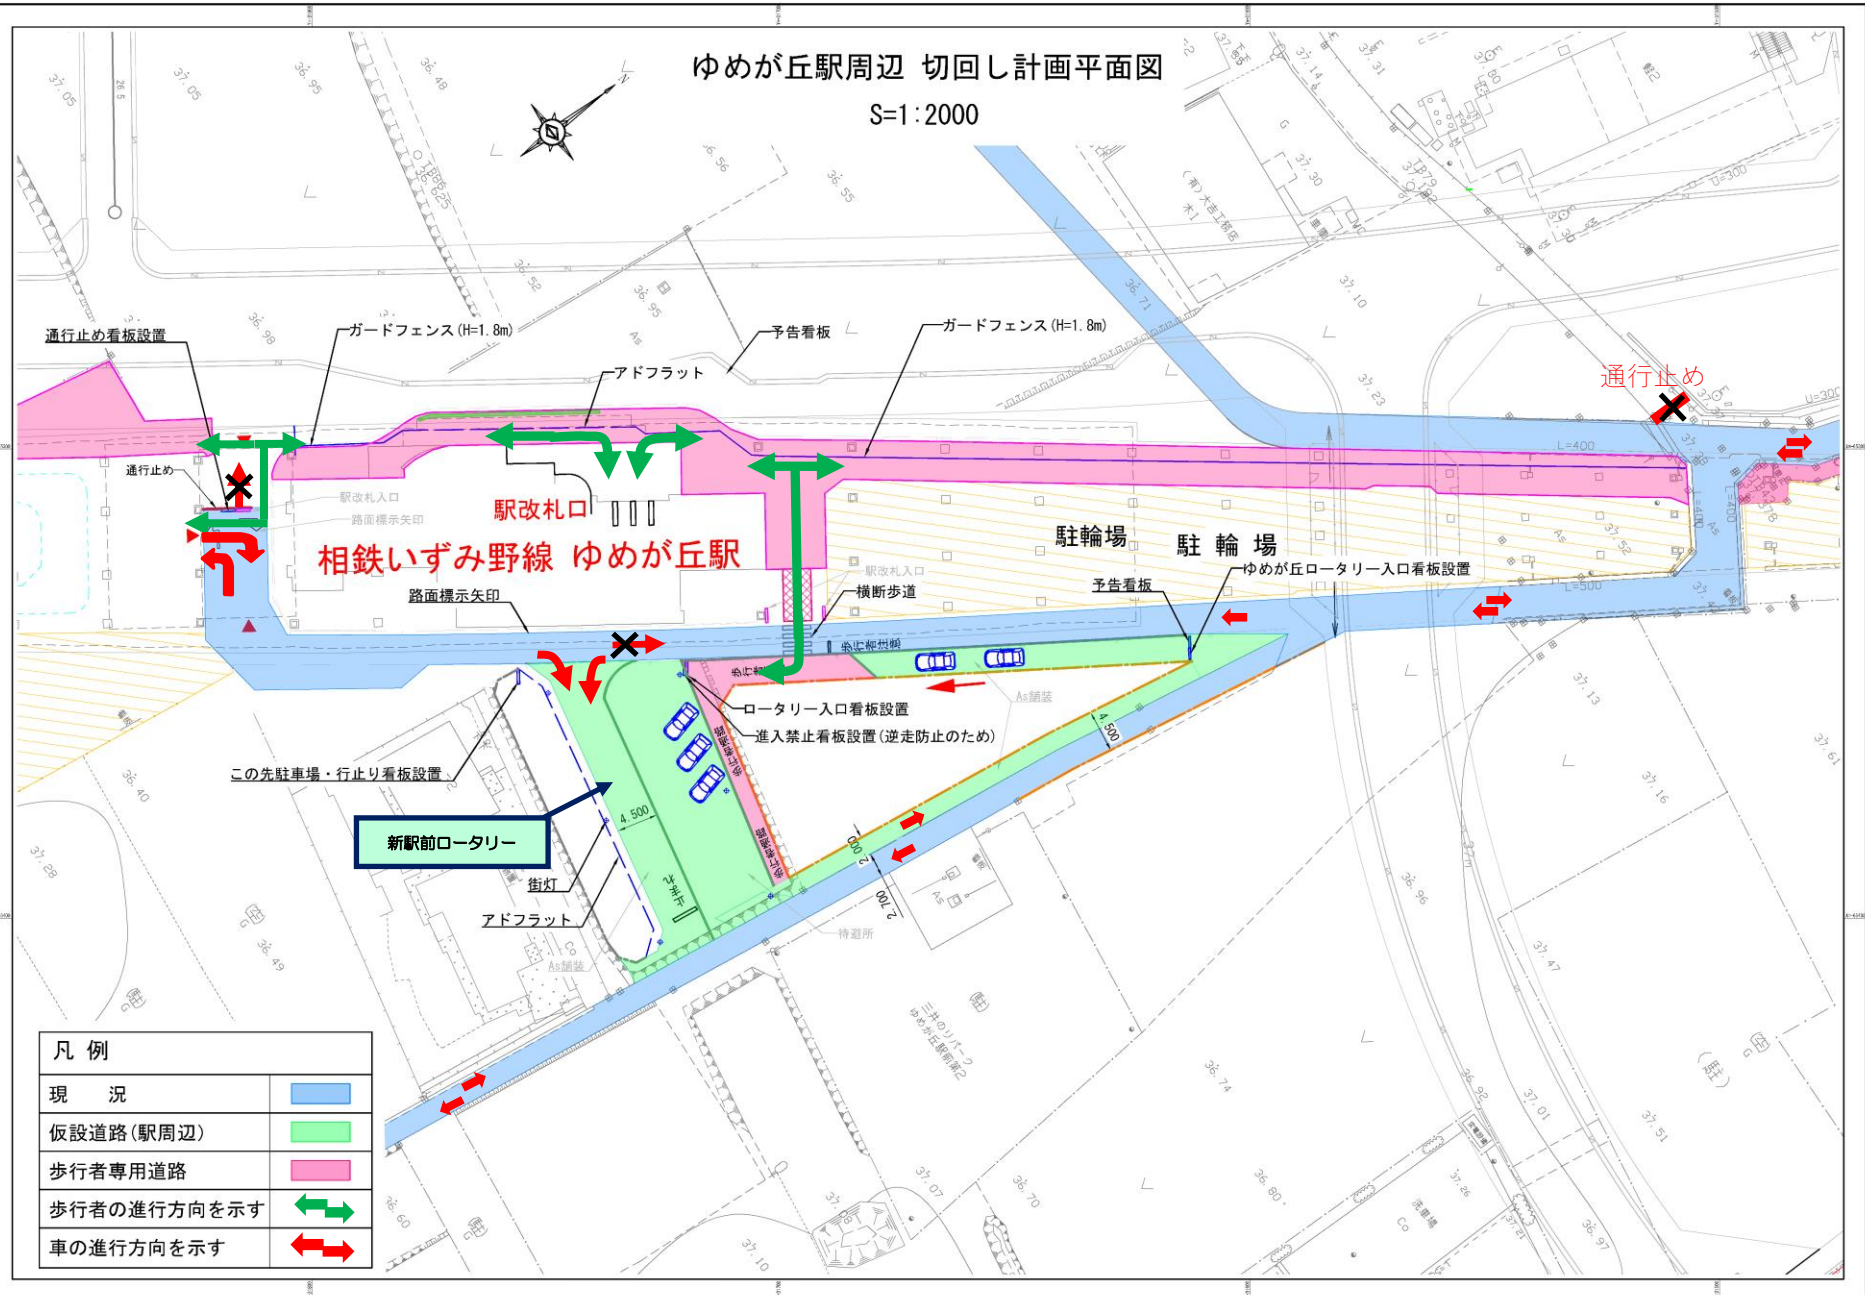

凡例	
現況	
仮設道路(駅周辺)	
歩行者専用道路	
歩行者の進行方向を示す	
車の進行方向を示す	